


## SUTARTINIAI ŽYMĖJIMAI


- ESAMA**
- Ribos
    - Lietuvos Respublikos Valstybės siena
    - Išskirtinės ekonominės zonos riba
    - Greitųjų valstybių sienos
    - Lietuvos teritorinė jūra
    - Ekonominiai vandens
    - Pasienio juosta
    - Pasienio ruožas
    - Valstybės sienos apsaugos zona
    - Pajūrio juosta
  - Kelial
    - Magistralinis kelias
    - Krašto kelias
  - Geležinkeliai
    - Esamas geležinkelis
  - Vidus vandens keliai
    - Valstybinės reikšmės vidaus vandens keliai
  - Naudingos iškasenos
    - Sausumoje
      - Detaliai iširti angliavandenių telkiniai
      - Parengtiniai išvalyti angliavandenių telkiniai
    - Jūroje
      - Nemetalinių naudingųjų iškasenų paplitimo arealas jūroje
  - Inžinerinė infrastruktūra
    - Sausumoje
      - Aerodromas
      - Autobuų stotis
      - Geležinkelio stotis
      - Klaipėdos suskystintų gamtinių dujų terminalas
      - Klaipėdos LEZ
      - Kuro bazė
      - Dujų skirstymo stotis
      - Šūminė elektrinė
      - Suskystintų dujų terminalas
      - Kruizinų laivų terminalas
      - Perkėla
      - 330 kV elektros pastotė
      - 330 kV aukštos įtampos elektros perdavimo linija
      - Esamas žalos naftos nutekėjimas
      - Magistralinis dujotiekis
      - Šviesolaidinio ryšio linija
    - Jūroje
      - Valstybinio jūrų uosto išorinis reidas
      - Bendro naudojimo laivų kelias
      - Esama naftos platforma MLSP D-6 Rīg
      - Būdingas naftos terminalas
      - Būdingas terminalo pioduras
      - Inkaravietė
      - Kiti žymėjimai
        - Upės
        - Užstatytos teritorijos
        - Mikiai
        - Paviršinio vandens telkiniai
        - Jūra
        - Nusikendę laivai
  - Saugomos teritorijos
    - Valstybinio parko riba, valstybinio draustinio, rezervato, biosferos rezervato, biosferos poligono riba
    - Saugomos teritorijos už Lietuvos Respublikos ribų
  - Kultūros paveldas
    - Kultūros paveldo objektai
    - Esami UNESCO pasaulio paveldo objektai
  - Veiklos apribojimai
    - Sausumoje
      - Vandenviečių apsaugos zona
      - Oro uosto apsaugos zona
      - Karinio poligono teritorija
      - Pavojingas rajonas (buvęs mišų laukas)
      - Pavojingas rajonas (cheminio ginklo skandinimo vieta)
      - Territorija, kurioje griežtai ribojamas vėjo elektrinių rengimas. Rengimas galimas priarus LR karuomenės vadu
      - Inžinerinės infrastruktūros apsaugos zona
    - Jūroje
      - Pavojingas rajonas (buvęs mišų laukas)
      - Pavojingas rajonas (cheminio ginklo skandinimo vieta)
      - Territorija, kurioje griežtai ribojamas vėjo elektrinių rengimas. Rengimas galimas priarus LR karuomenės vadu
      - Inžinerinės infrastruktūros apsaugos zona
      - Kultūrinio ir gamtinio paveldo zonos

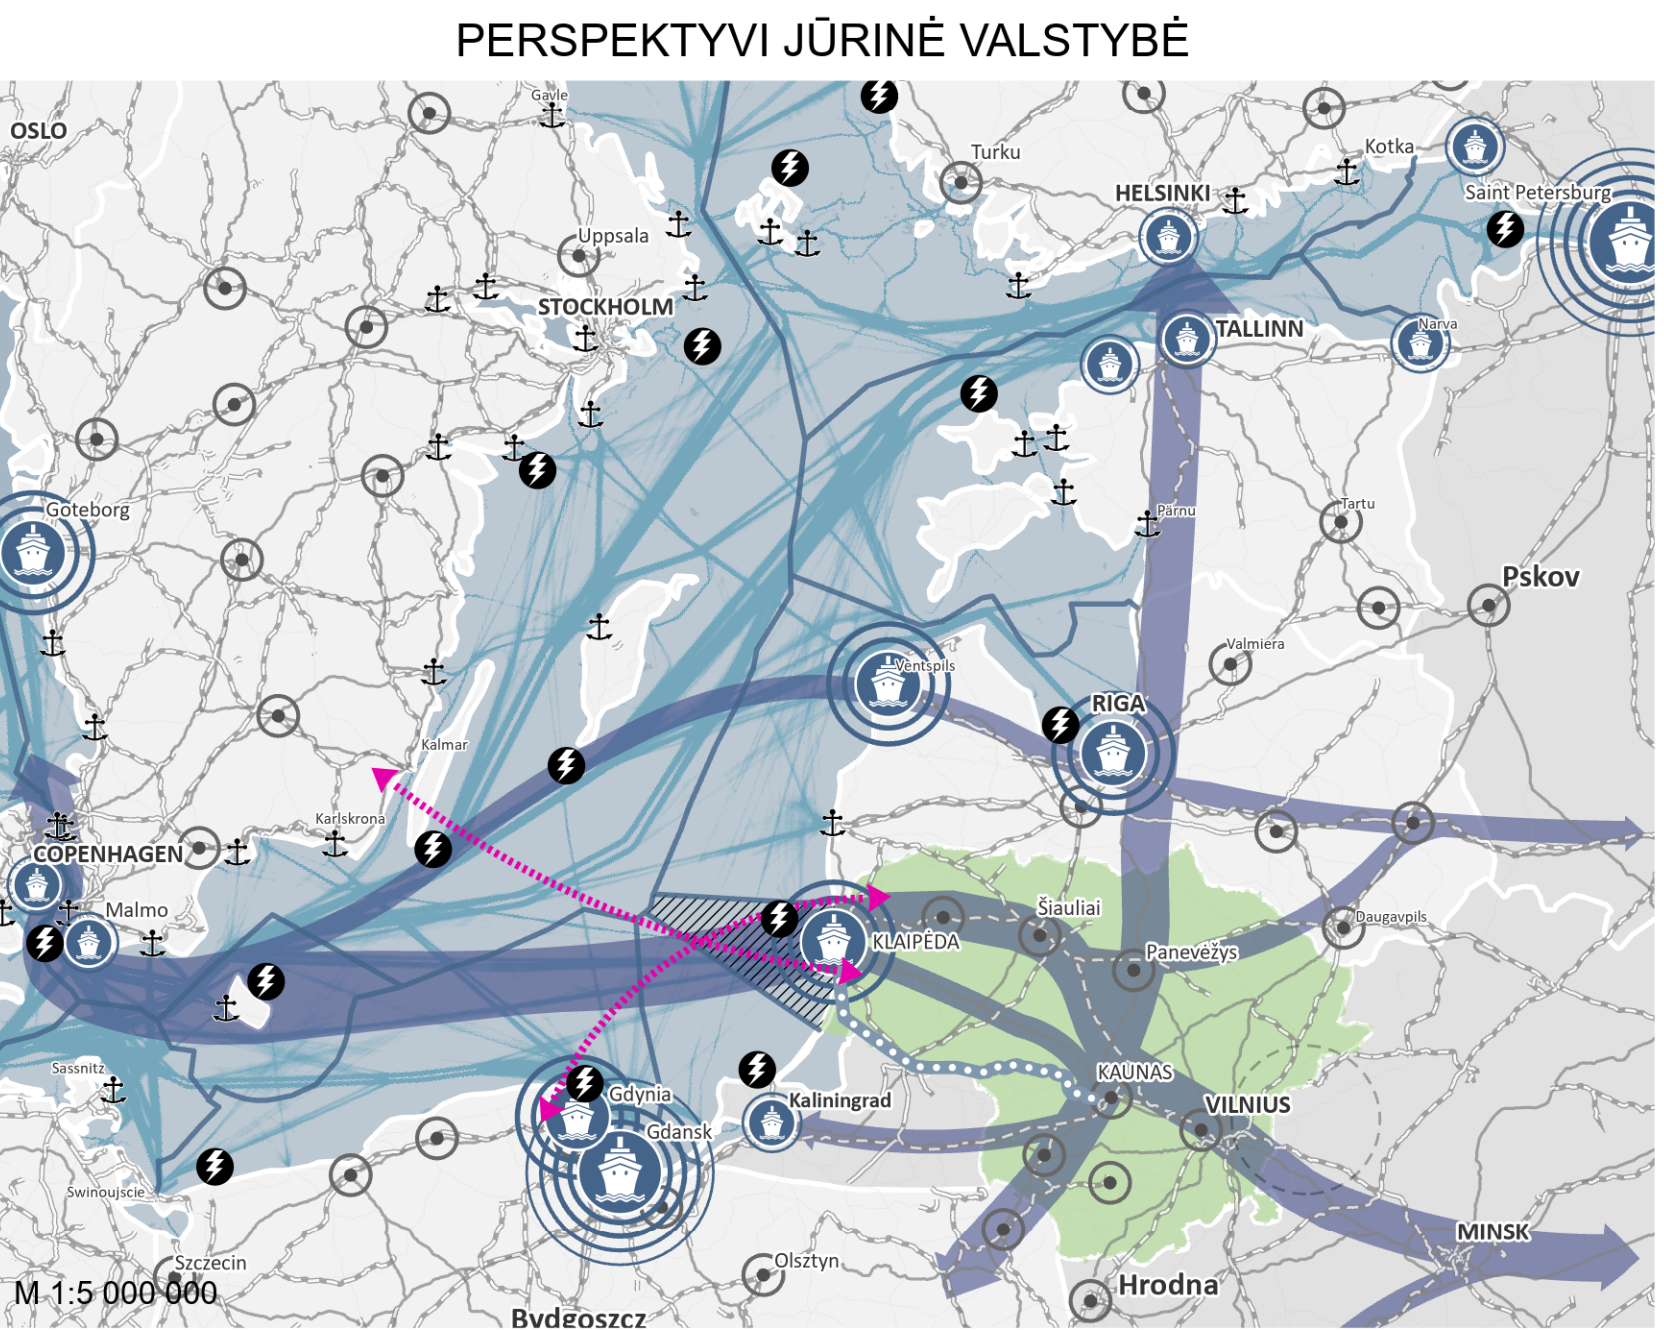

- SUTARTINIAI ŽYMĖJIMAI**
- Tarpvalstybiniai tranzito koridoriai (tarpvalstybinės integracijos ašys)
  - Lietuvos Respublikos išskirtinė ekonominė zona ir teritorinė jūra
  - Ypatybė tarpvalstybinės energetinės integracijos projektai
  - Atsinaujančios energijos (gūrinių vėjo parkų) vystymai
  - Vystomas E41 tarpvalstybinis vandens kelias
  - Pagrindiniai nacionaliniai uostai (uostamiesčiai)
  - Regioniniai uostai (uostamiesčiai)
  - Jūrų keliai
  - Uostų dydis pagal krovos gpmityb. min. t. per metus (2006-2011 m. duomenys)
  - Uostų dydis: 20-50 mln., 10-20 mln., >50 mln.
  - Kiti žymėjimai
    - Lietuvos Respublika
    - Kitos Šengeno erdvės šalys
    - Ne Šengeno erdvės šalys
    - Išskirtinės ekonominės zonos ir teritorinės jūros riba
    - Miestai iki 550 tūkst. gyventojų

- SPRENDINIAI**
- Planuojama kranto infrastruktūra**
    - Planuojama 330 kV elektros skirstykla
    - Planuojama 330 kV aukštos įtampos elektros perdavimo linija
    - Vystomas Valstybinis Klaipėdos jūrų uostas
    - Vystomas daugiavilkinis Šventosios valstybinis jūrų uostas
    - Planuojamas vidaus vandens uostas
    - Vystomas vidaus vandens uostas
    - Planuojamas daugiavilkinis mažasis uostelis
    - Planuojama prieplauka
  - Planuojama jūros infrastruktūra**
    - Klaipėdos valstybinio jūrų uosto pietros teritorijos
    - Planuojama karinio mokymo teritorija jūroje
    - Karinio poligono teritorija jūroje
    - Prioritetinė teritorija atsinaujančių išteklių energetikai vystyti
    - Prioritetinė teritorija atsinaujančių išteklių energetikai vystyti, kurioje griežtai ribojamas vėjo elektrinių rengimas
    - Infrastruktūros koridoriai jūroje
    - Preliminari inžinerinio koridoriaus trasa. Tikslinti atitikus tyrimus
  - Susisiekimo ryšiai**
    - Tarpvalstybiniai susisiekimo koridoriai sausumoje ir jūroje
    - Partnerystė įveikinant kultūrinis ir gamtinius iššikius
    - Sausumoje
      - Vystomos susisiekimo jungtys
      - Nacionaliniai susisiekimo koridoriai
    - Jūroje
      - Planuojamas inžinerinės ir susisiekimo infrastruktūros koridoriai
      - Planuojamas laivų kelias
  - Naudingos iškasenos**
    - Potencialios angliavandenių kaupvietės (lokalias struktūros)
    - Potencialios angliavandenių kaupvietės (lokalias struktūros). Vandens stovėjimo ir paviršinio ribojamas naftos gavimui skirtų įrenginių išdėstymas
    - Smėlio, linkančio papildomų papildymai, kasimo rajonas
    - Kurortinės teritorijos
      - Nacionalinio lygmens turizmo paslaugų centrai
      - Prioritetinės kurortinės vietovės
      - Regioninio lygmens turizmo paslaugų centrai
      - Kitos gyvenamosios vietovės, teikiančios turizmo paslaugas

# ATSAKINGAI NAUDOJAMA JŪRA IR PAKRANTĖ

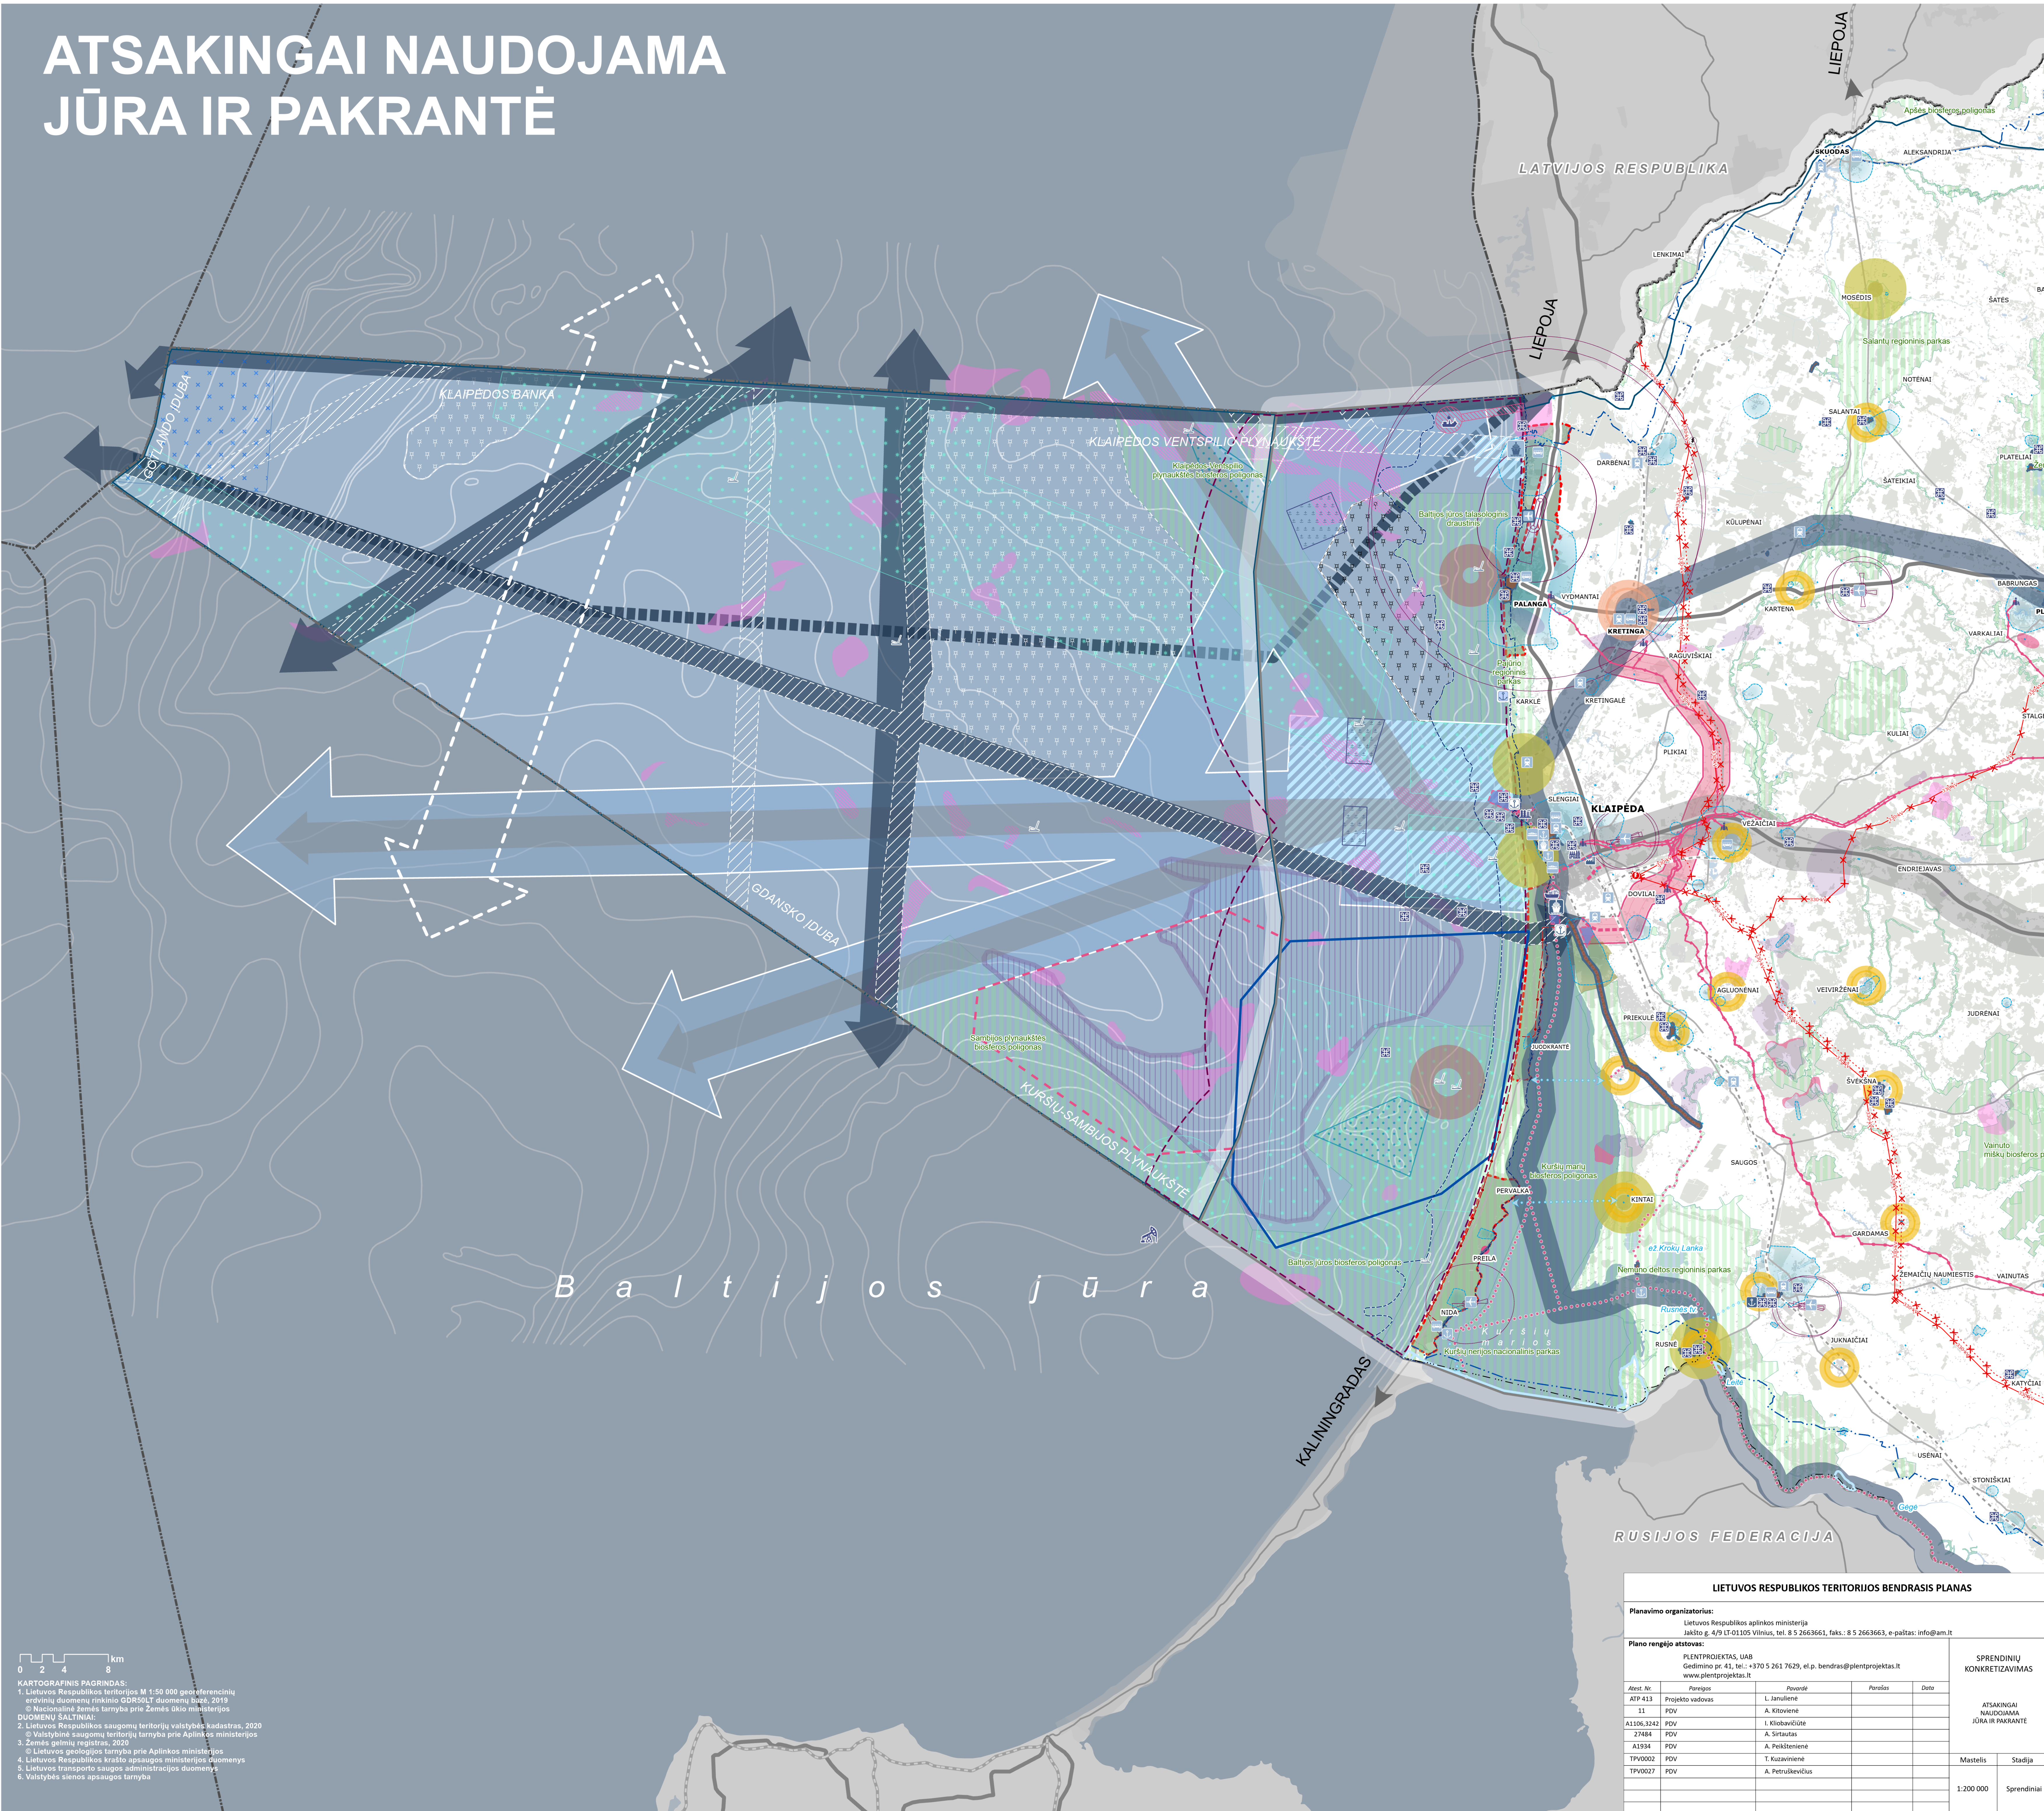

KARTOGRAFENIS PAGRINDAS:  
 1. Lietuvos Respublikos teritorijos M 1:50 000 georeferencinių erdvinio duomenų rinkinio GDRSOL2 duomenų bazė, 2019  
 2. Nacionalinė žemės tarnyba prie Žemės ūkio ministerijos DUOMENŲ ŠALTINIAI:  
 1. Lietuvos Respublikos saugomųjų teritorijų valstybės kadastras, 2020  
 2. Valstybinė saugomųjų teritorijų tarnyba prie Aplinkos ministerijos  
 3. Žemės gelmių registras, 2020  
 4. Lietuvos geologijos tarnyba prie Aplinkos ministerijos  
 5. Lietuvos Respublikos krašto apsaugos ministerijos duomenys  
 6. Lietuvos transporto saugos administracijos duomenys  
 7. Valstybės sienos apsaugos tarnyba

LIETUVOS RESPUBLIKOS TERITORIJOS BENDRIS PLANAS			
<b>Planavimo organizatorius:</b> Lietuvos Respublikos aplinkos ministerija Jakišo g. 4/9 LT-01105 Vilnius, tel. 8 5 2663661, faks.: 8 5 2663663, e-paštas: info@am.lt			
<b>Plano rengėjo atstovas:</b> PLENTPROJEKTAS, UAB Gedimino pr. 43, tel.: +370 5 261 7629, el.p. bendras@plentprojektas.lt www.plentprojektas.lt			
Asst. Nr.	Pareigos	Pasirašė	Data
ATP 413	Projekto vadovas	L. Janušėnė	
31	PDV	A. Rikševičius	
A1106.3142	PDV	L. Rikševičiūtė	
27484	PDV	A. Sirutis	
A1194	PDV	A. Pečiulienė	
TPV0002	PDV	T. Kazlauskienė	
TPV0007	PDV	A. Petruškevičius	
			Mastelis
			Stadija
			1:200 000
			Sprendiniai